






VILLA CALVI

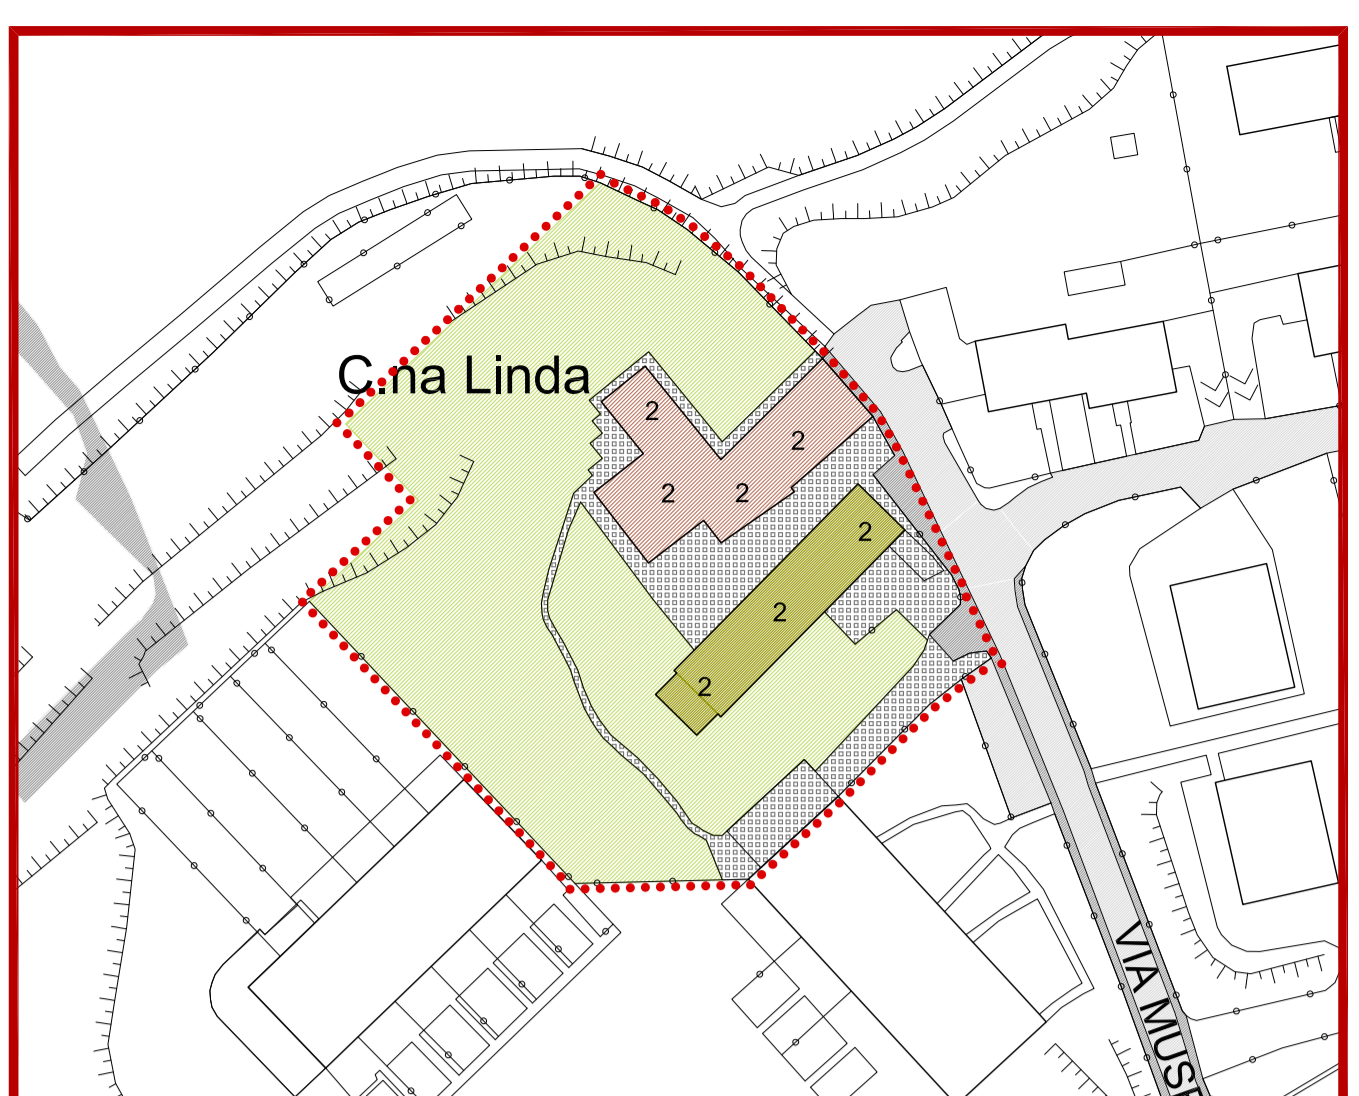


CASCINA MUSELLE SUPERIORE

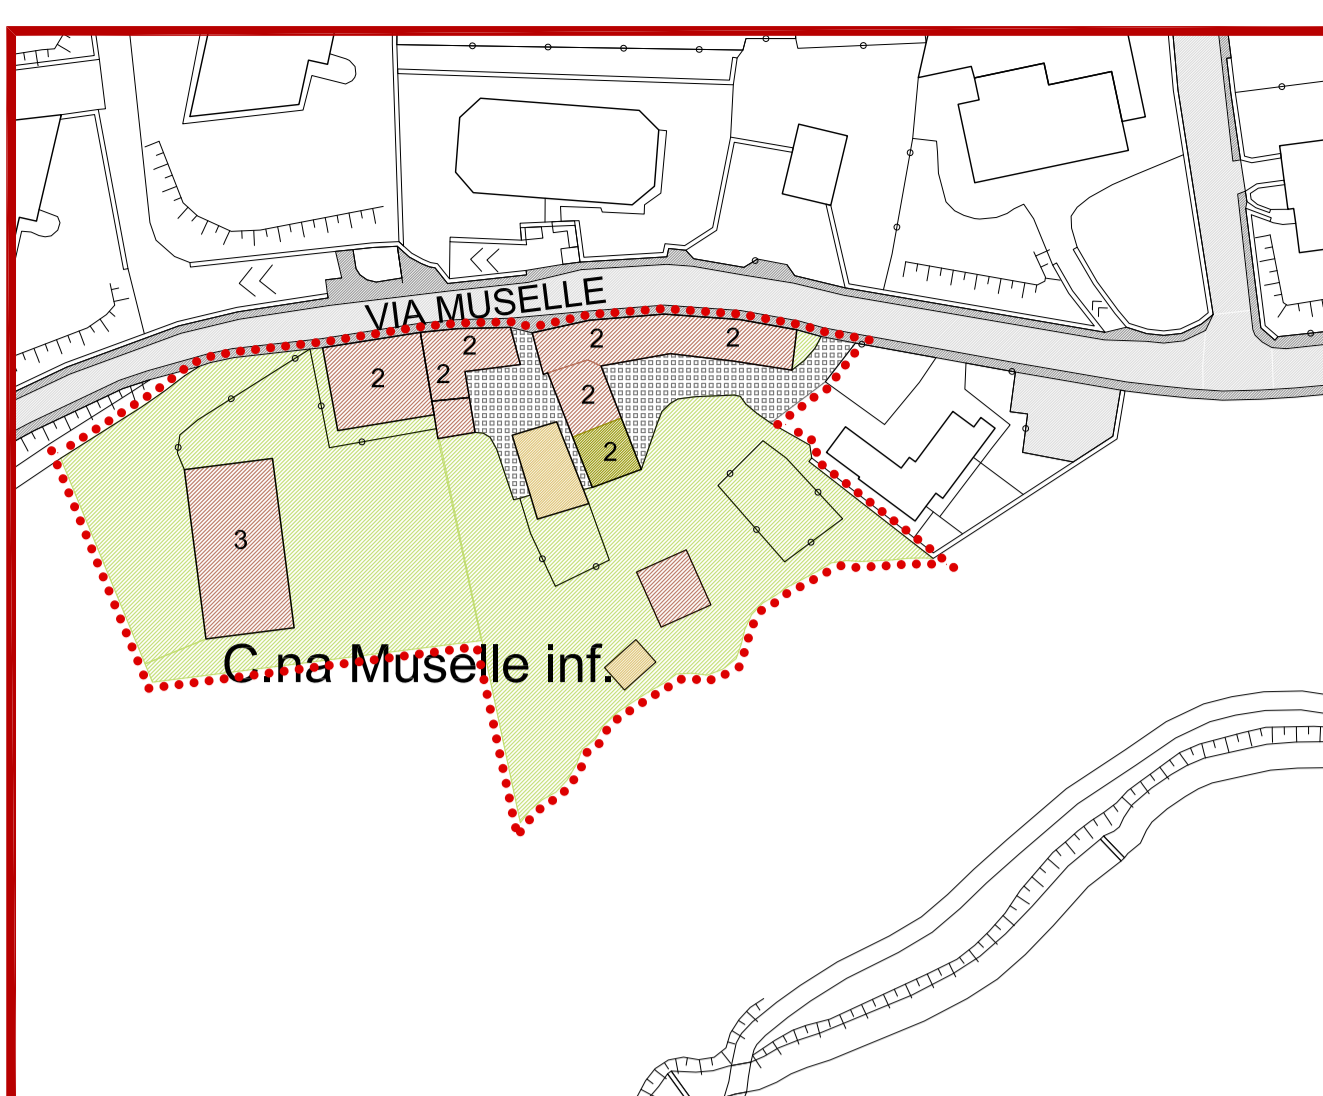


CASCINA MUSELLE INFERIORE

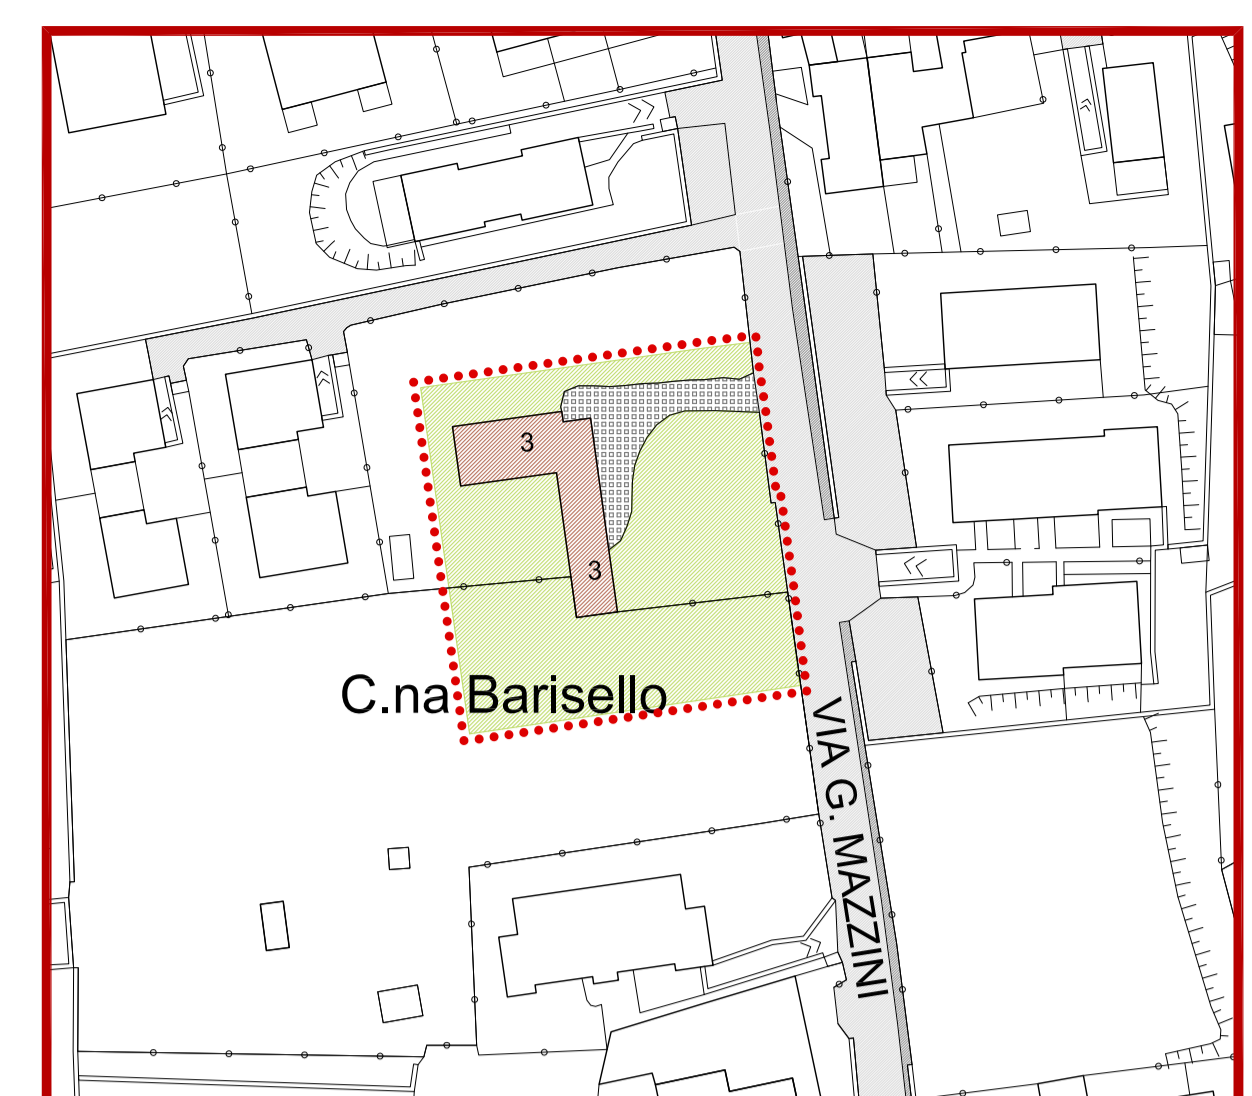


CASCINA BARISELLO

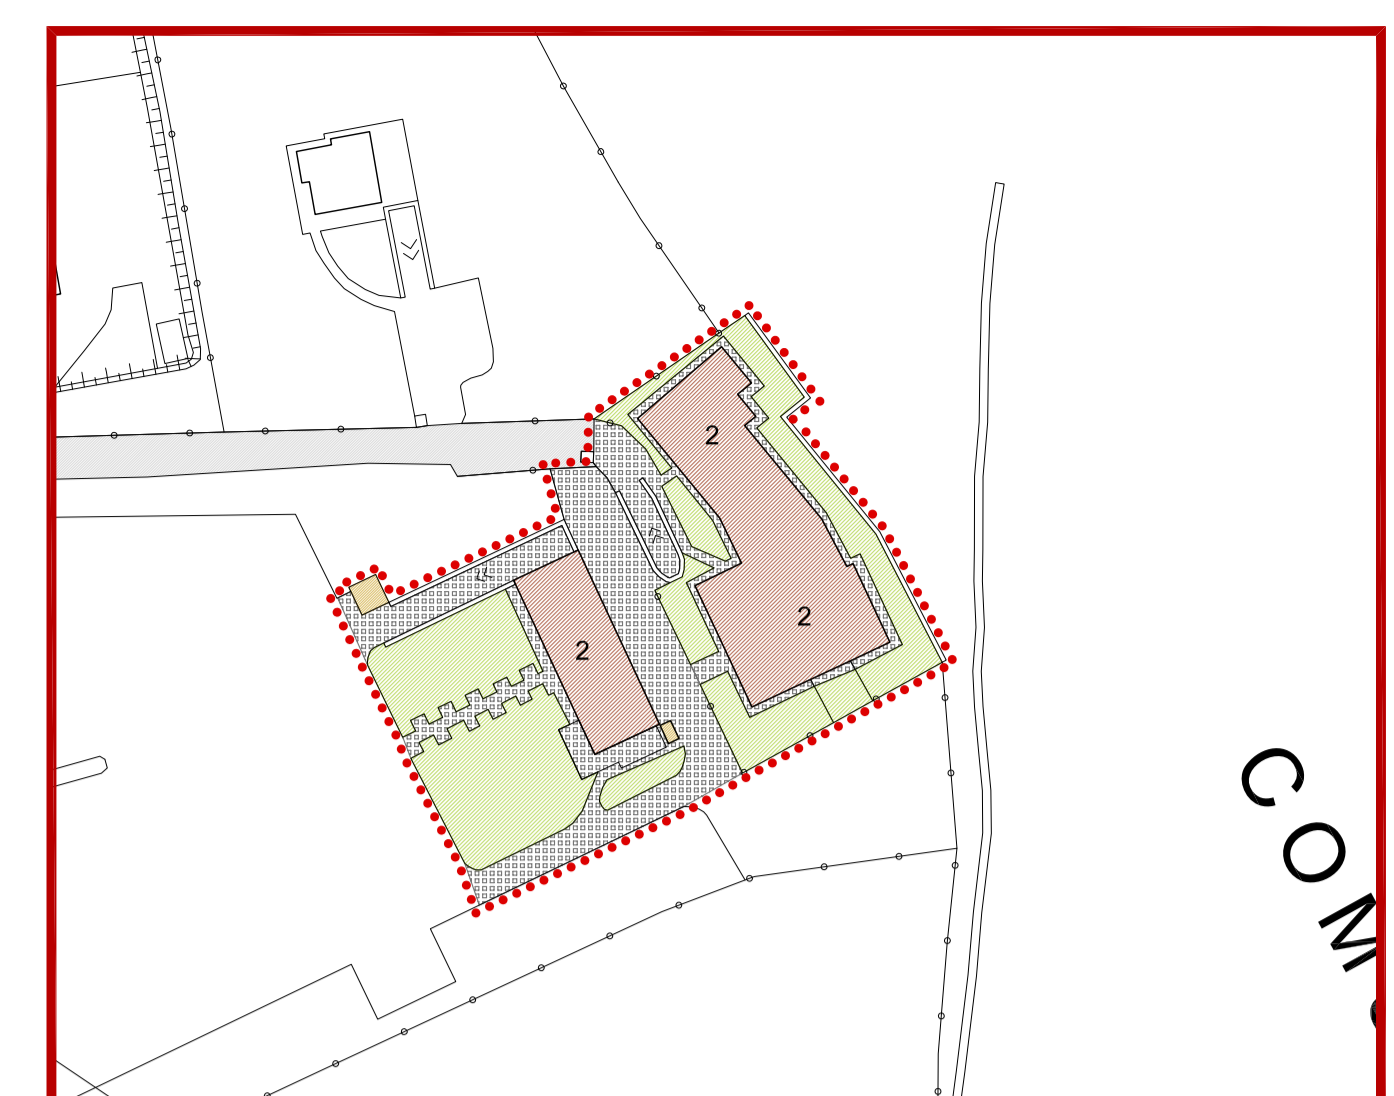

CASCINA COLOMBIOLO

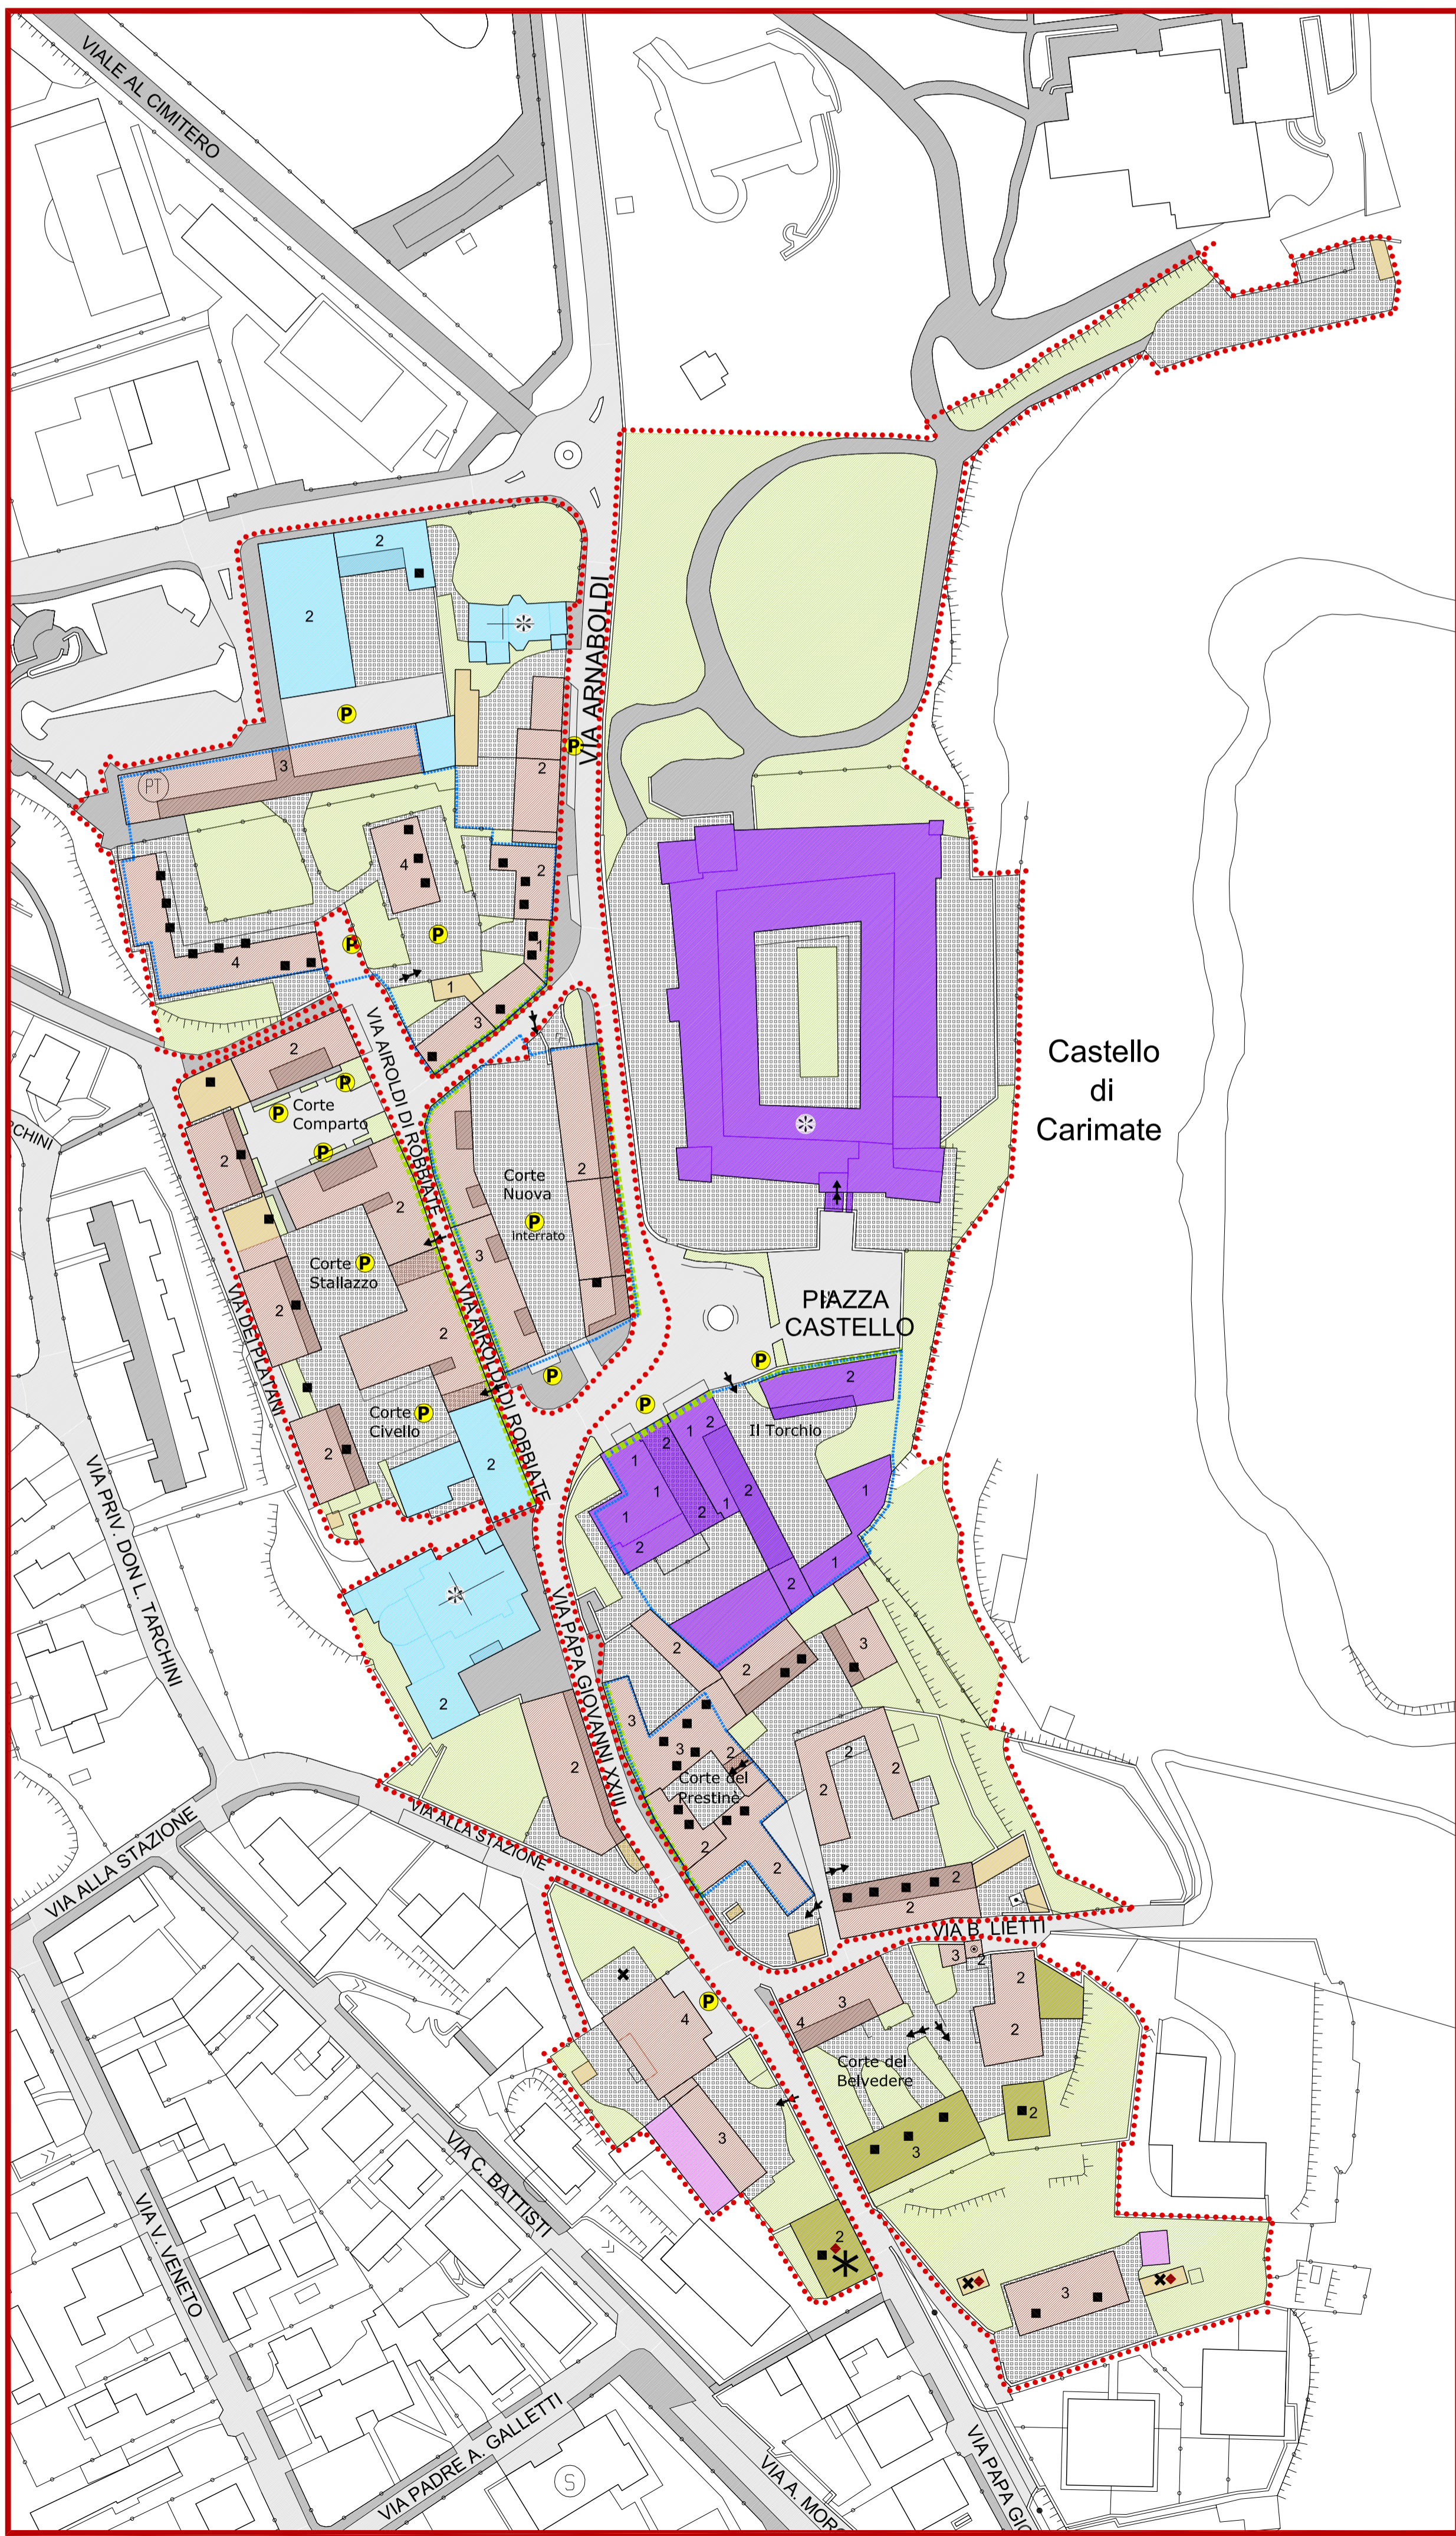

NUCLEO DI CARIMATE

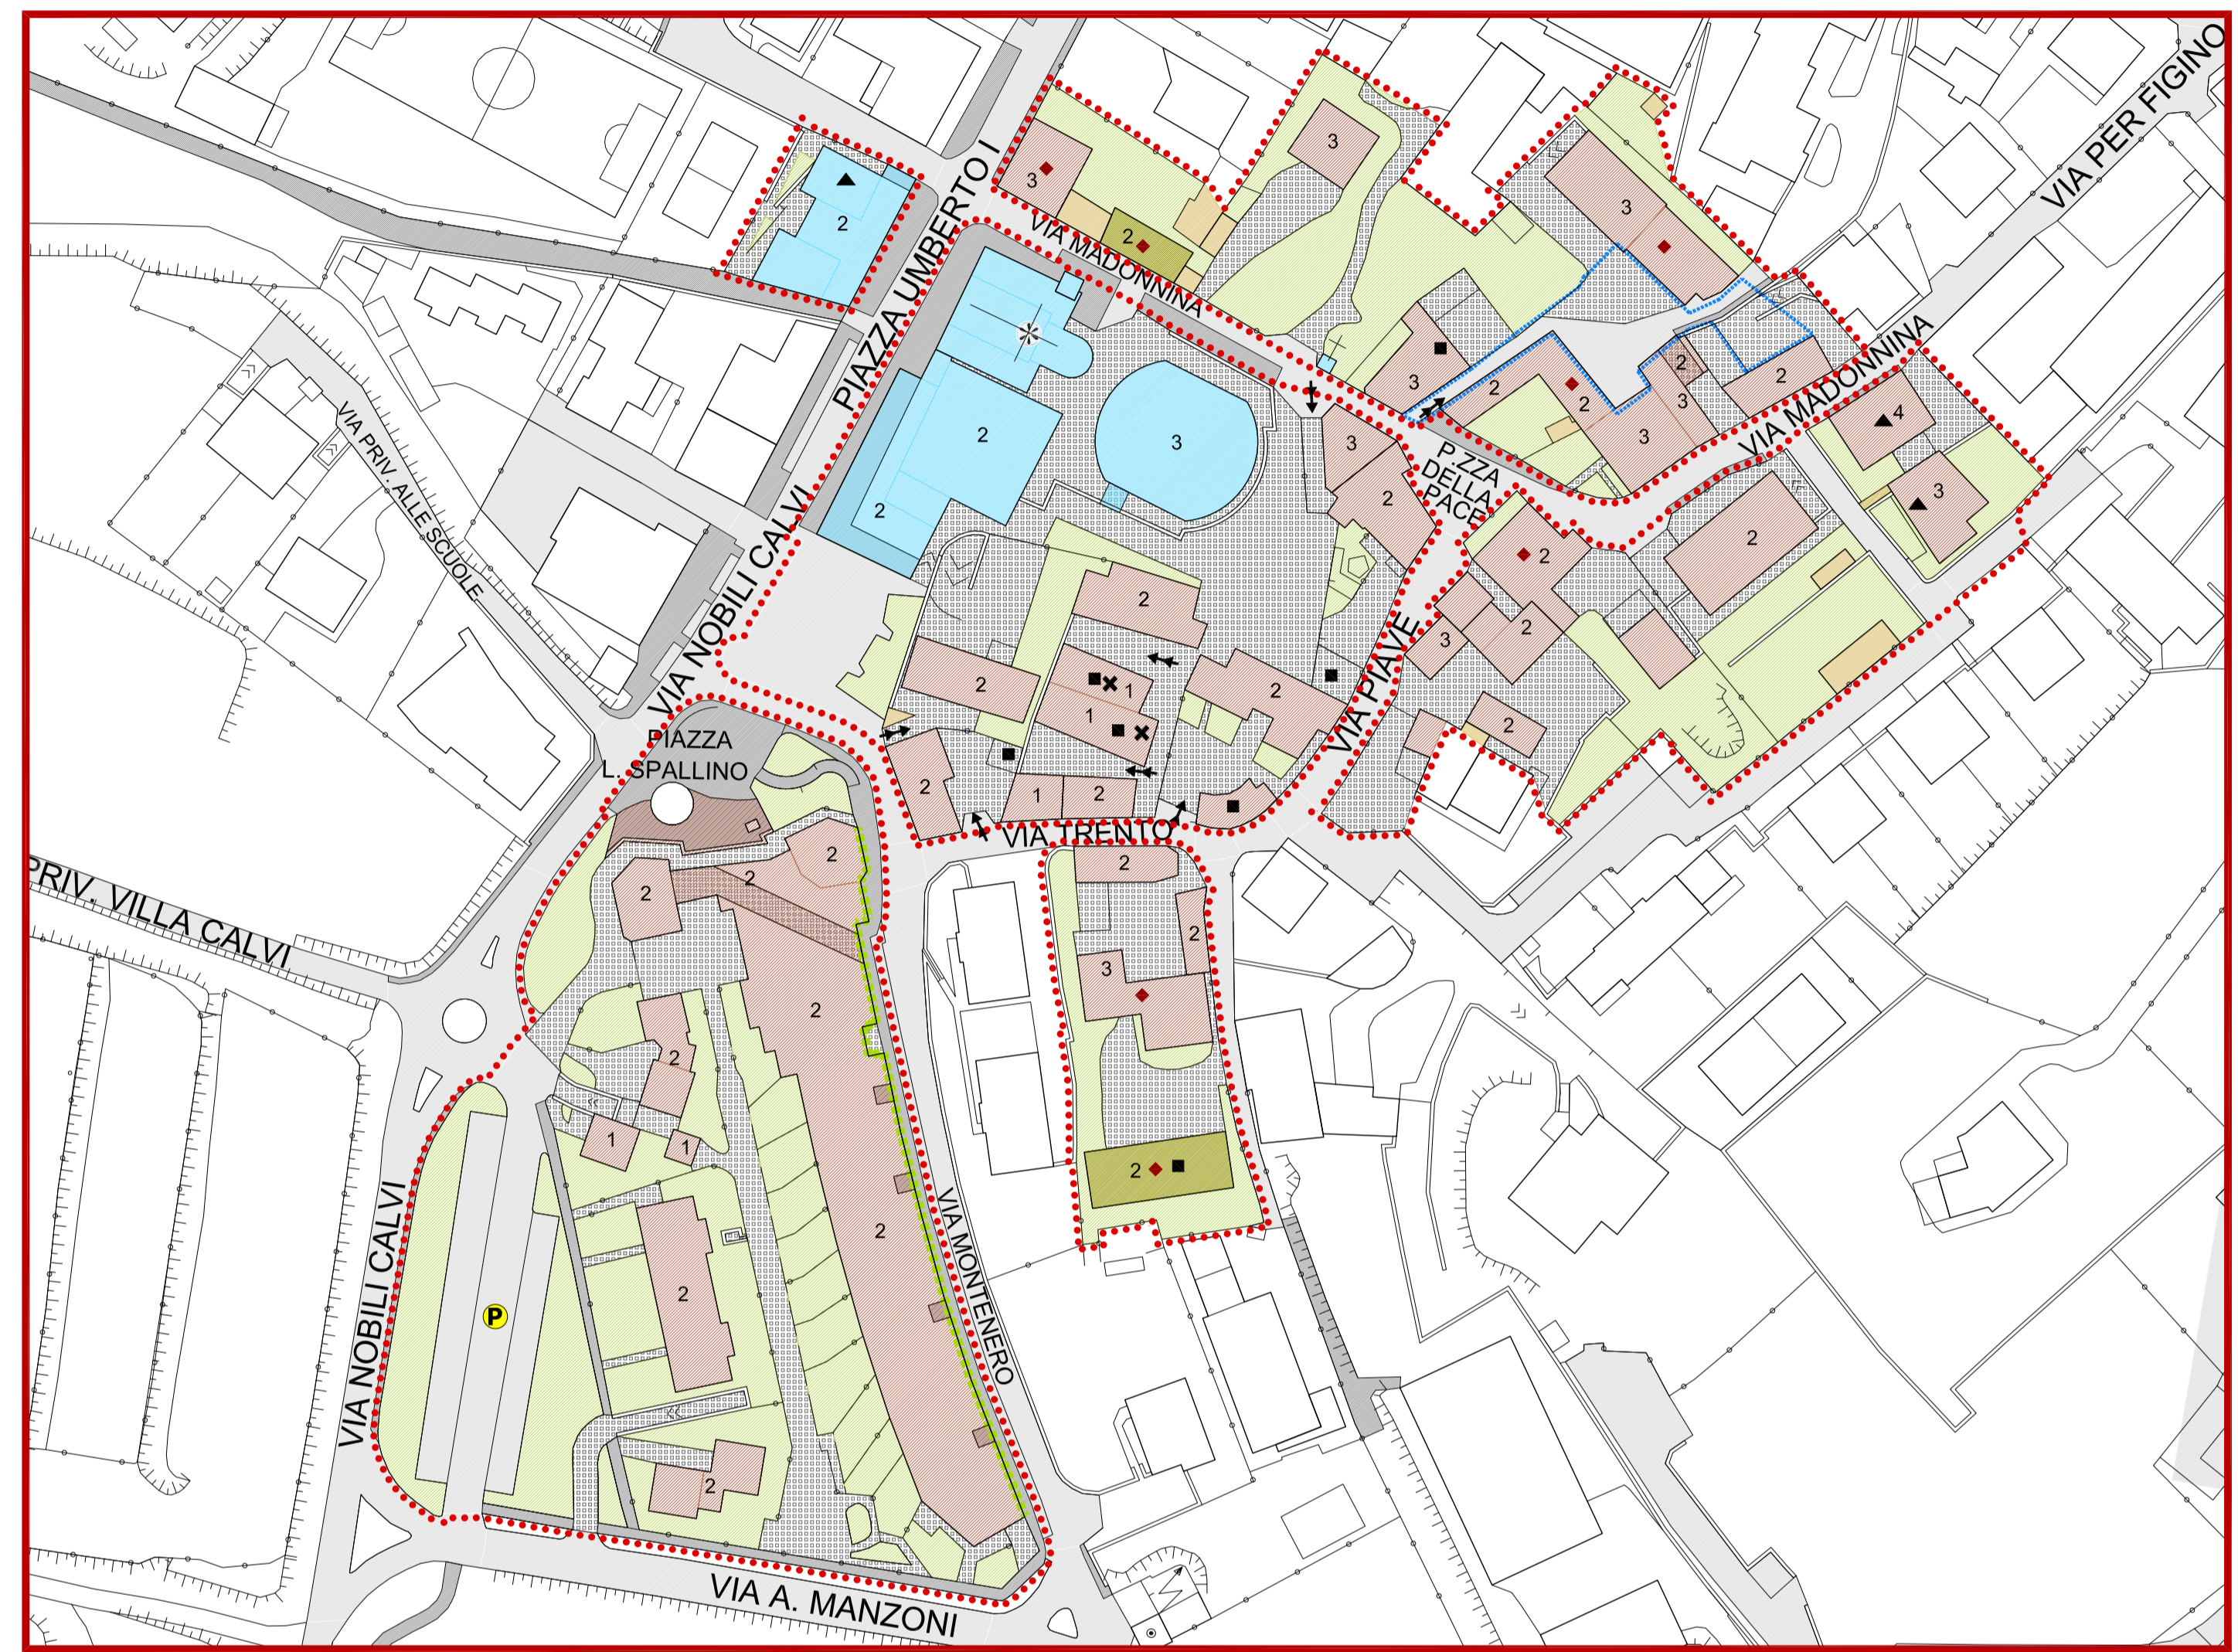

NUCLEO DI MONTESOLARO

- LEGENDA**
- Delimitazione dei Nuclei di antica formazione
 - Unità urbanistica complesso di edifici caratterizzato da elementi connotativi di rilevanza urbanistica
 - Significative quinte prospettive di relazione con gli spazi pubblici
 - Edifici e relative pertinenze vincolati ai sensi del D.Lgs 42/2004
 - Beni immobili di interesse artistico, storico, archeologico ed etnoantropologico
 - Edifici in elevato stato di degrado
 - Edifici in fase di ristrutturazione
 - Presenza di box al piano terra
 - Passi carrai di accesso alle corti interne
 - n Numero dei piani fuori terra
 - Aree di circolazione veicolare e parcheggi
 - Aree di circolazione ciclopeditone
 - Superfici scoperte pertinenziali a verde
 - Superfici scoperte pertinenziali a cortile
- ANALISI DELLO STATO DI FATTO**
- Edifici con prevalente destinazione funzionale di interesse pubblico
 - Edifici con prevalente destinazione funzionale residenziale
 - Edifici con prevalente destinazione funzionale produttiva/artigianale
 - Edifici con prevalente destinazione funzionale terziaria/direzionale commerciale/turistico ricettiva
 - Edifici rustici o depositi
 - Manufatti accessori

piùassociati
studioB&Lpiùassociati

Studio B&L più associati
Alessandra Bernasconi
Guido M. Pellio
architetti

C.F. n. 044 03793480339
V.le. Montebello 180
22082 Cornabbio (CO)
T +39 031 33 47 825
F +39 031 33 47 825
E studi@blpiu.it
www.blpiu.it

Le Autorità:
PropONENTE R. Alevisi
Procedente geom. S. Orsenigo
Competente dott.ssa S. Di Marco

Le fasi del procedimento:
Atto di avvio della C.C. n. 70 del 26/10/2017
Verifica di assoggettabilità VAS
Adozione delib. C.C. n. 8 del 05/04/2019
Verifica di compatibilità PTCIP - Atto n. 64/2019 del 24/09/2019
Verifica di compatibilità PIR - prot. n. 7478 del 01/10/2019
Approvazione delib. C.C. n. del

COMUNE DI
Carimate
PROVINCIA DI COMO

STATO DI FATTO

Nuclei di antica formazione
Analisi dello stato di fatto

Elaborato modificato a seguito
dei pareri di compatibilità
PTIP/PTCP e/o in accoglimento
delle osservazioni

MOD
1

SCALE: 1:1.000